


施設名	広島県スポーツ会館	図面番号	/
図名	平面図	縮尺	1/200 (atA3)
広島市西区観音新町二丁目11-124			
(財) 広島県教育事業団			

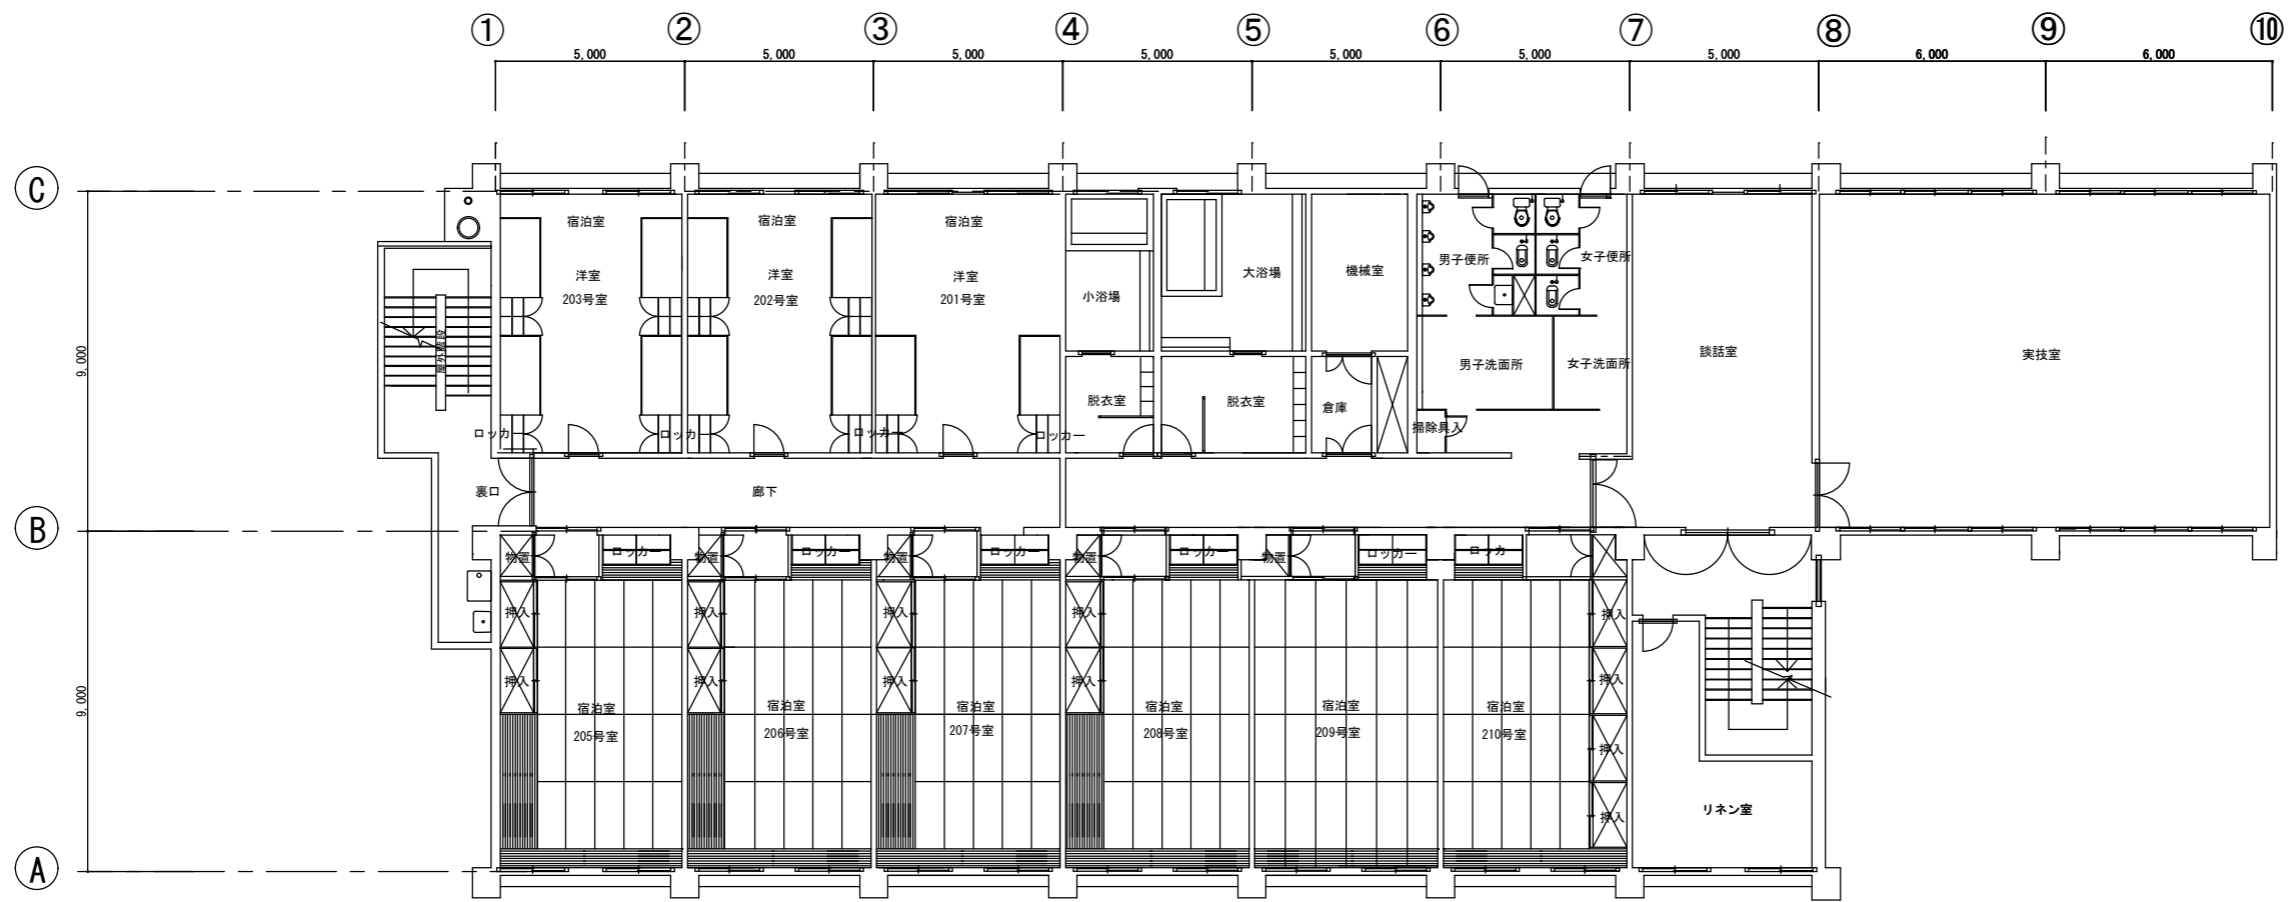

2階平面図