
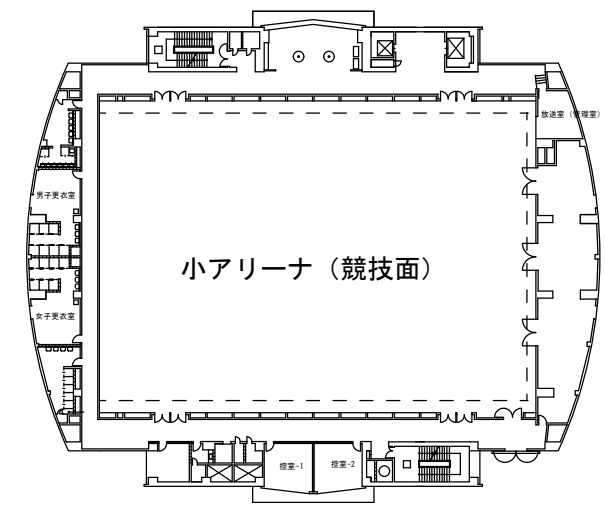
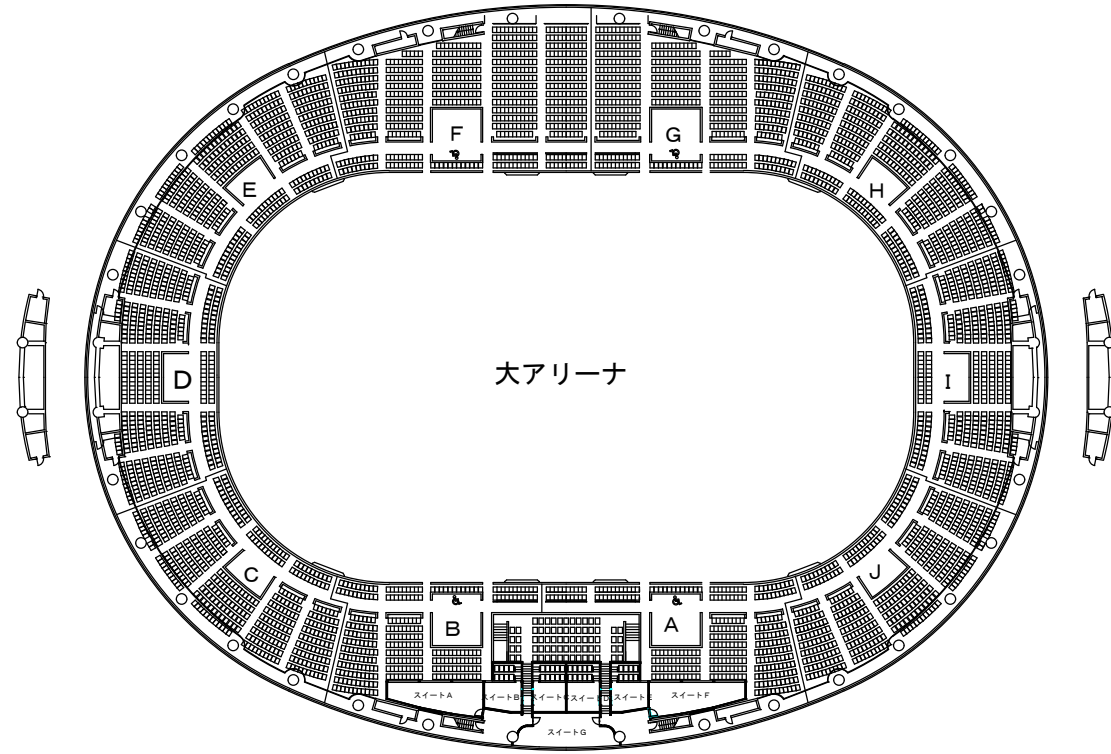


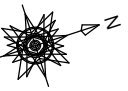

2 階平面図

施設名	県立総合体育館	図面 番号	
工事名	県立総合体育館		
図名	平面図	縮尺	1/600 (atA2)
工事箇所	広島市中区基町4番1号		
(公財) 広島県教育事業団			