



B2階平面図

施設名	広島県立総合体育館	図面 番号	
工事名	広島県立総合体育館		
図名	平面図	縮尺	1/800(atA3)
工事個所	広島市中区基町4番1号		
(財) 広島県教育事業団			

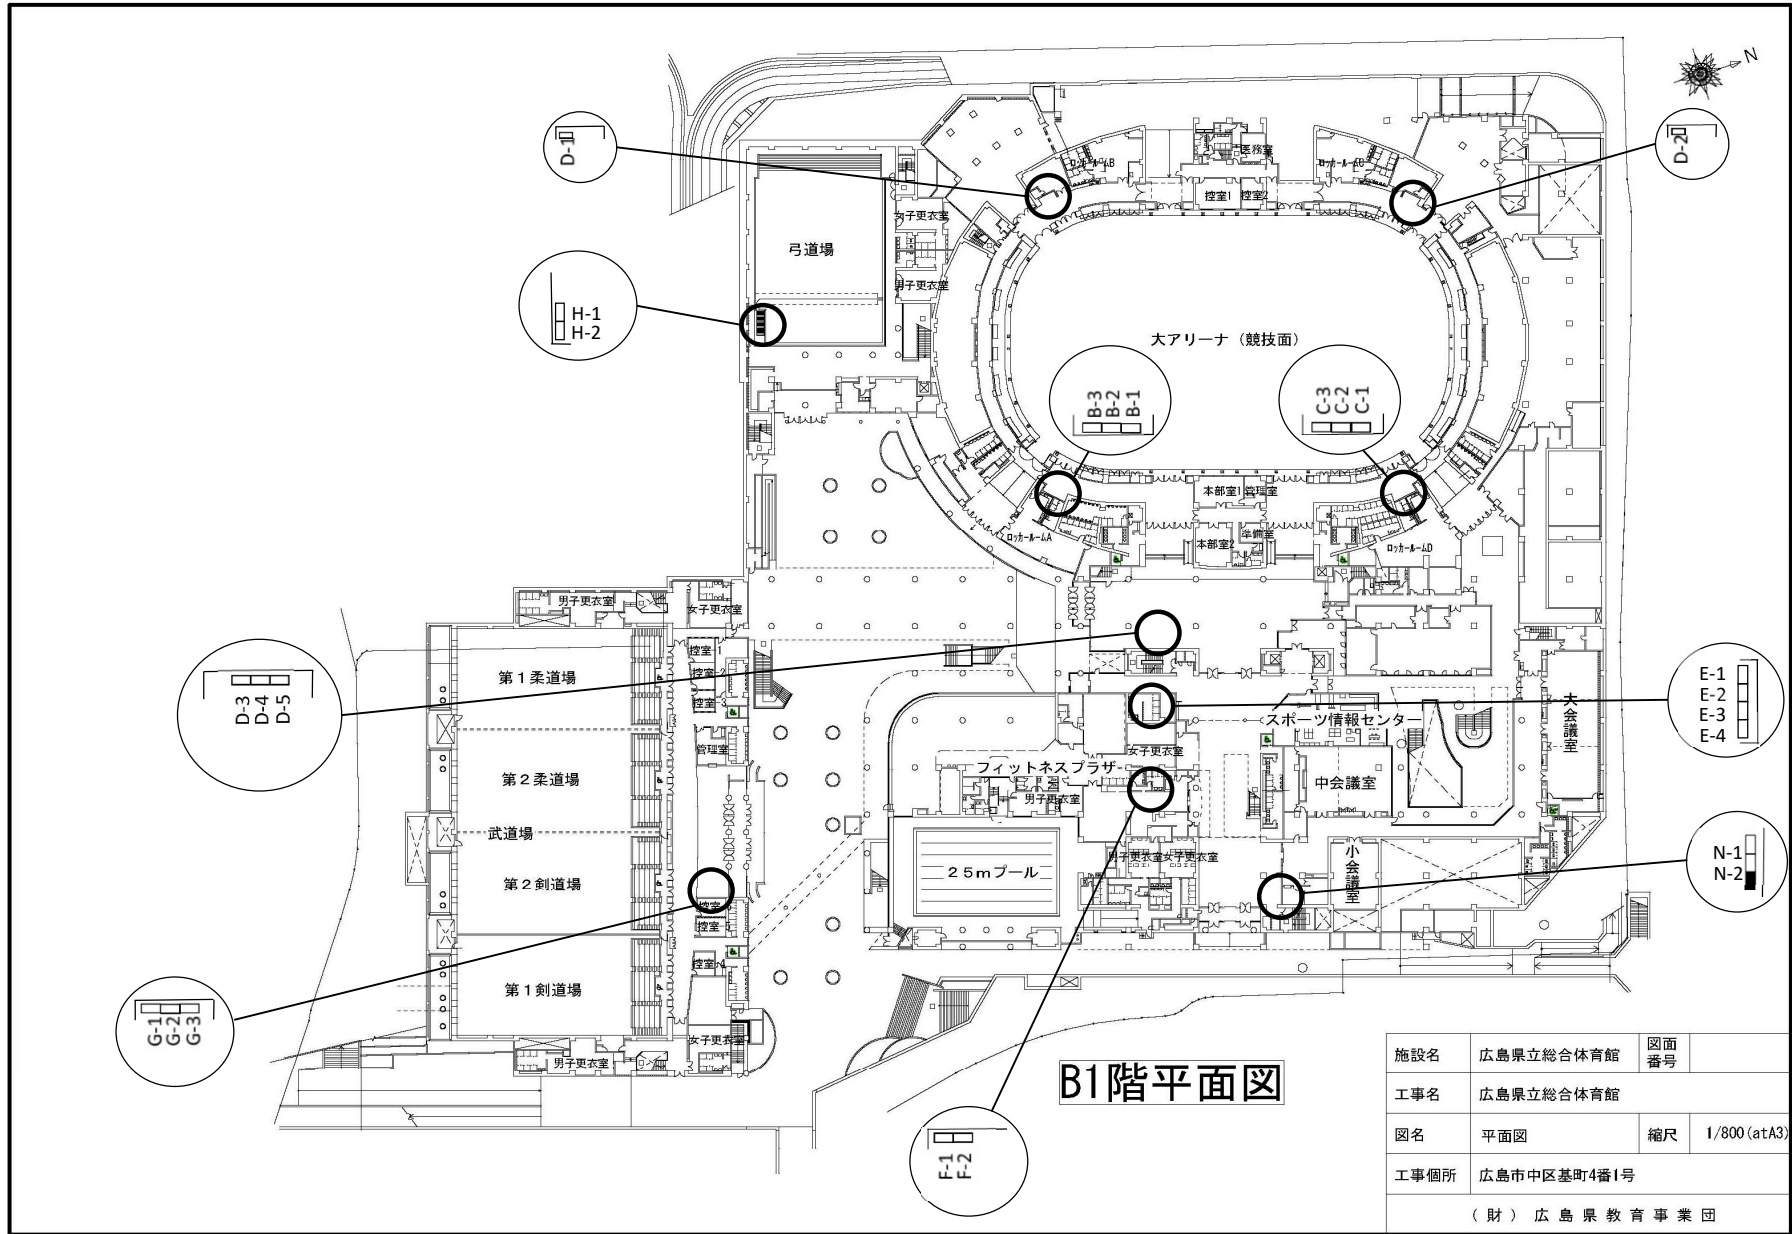


B1階平面図

施設名	広島県立総合体育館	図面番号	
工事名	広島県立総合体育館		
図名	平面図	縮尺	1/800 (atA3)
工事箇所	広島市中区基町4番1号		
(財) 広島県教育事業団			

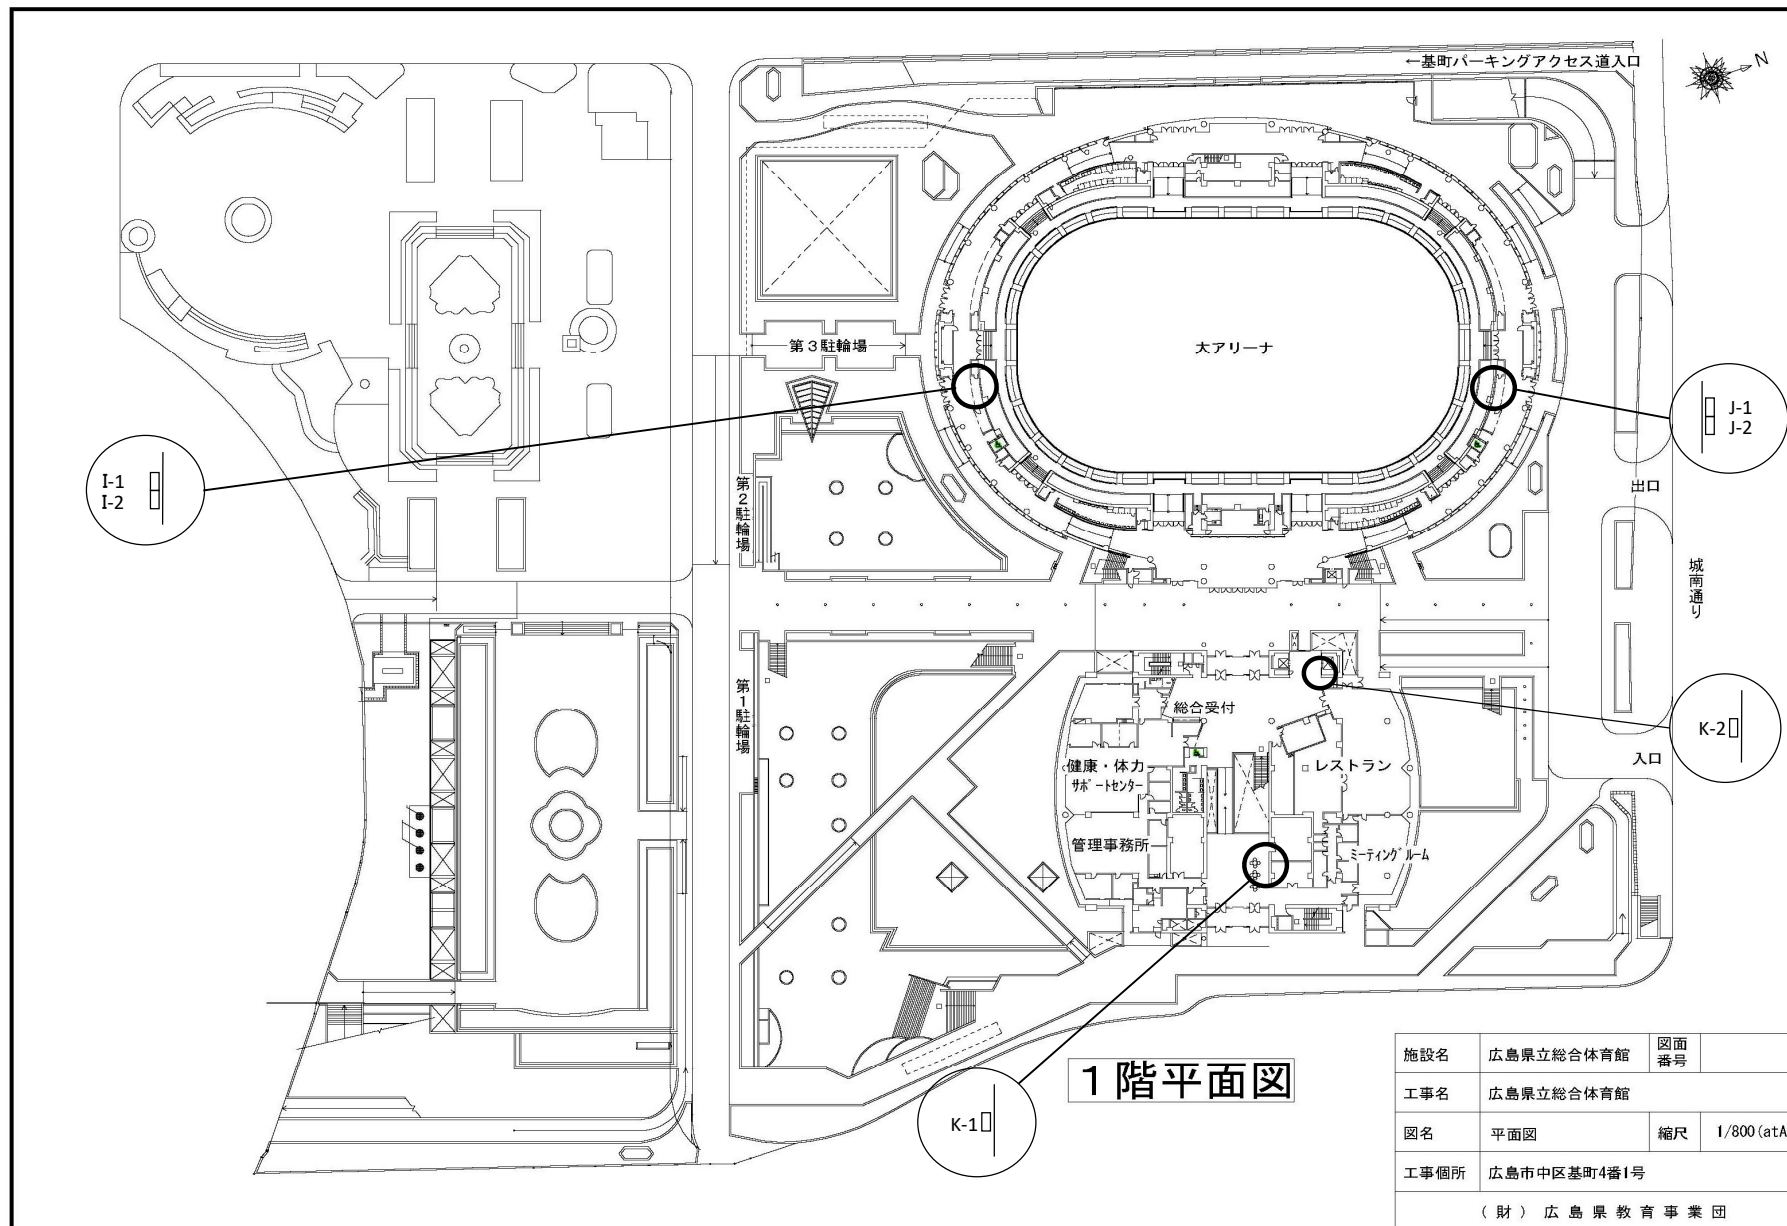

施設名	広島県立総合体育館	図面 番号	
工事名	広島県立総合体育館		
図名	平面図	縮尺	1/800 (atA3)
工事個所	広島市中区基町4番1号		
(財) 広島県教育事業団			

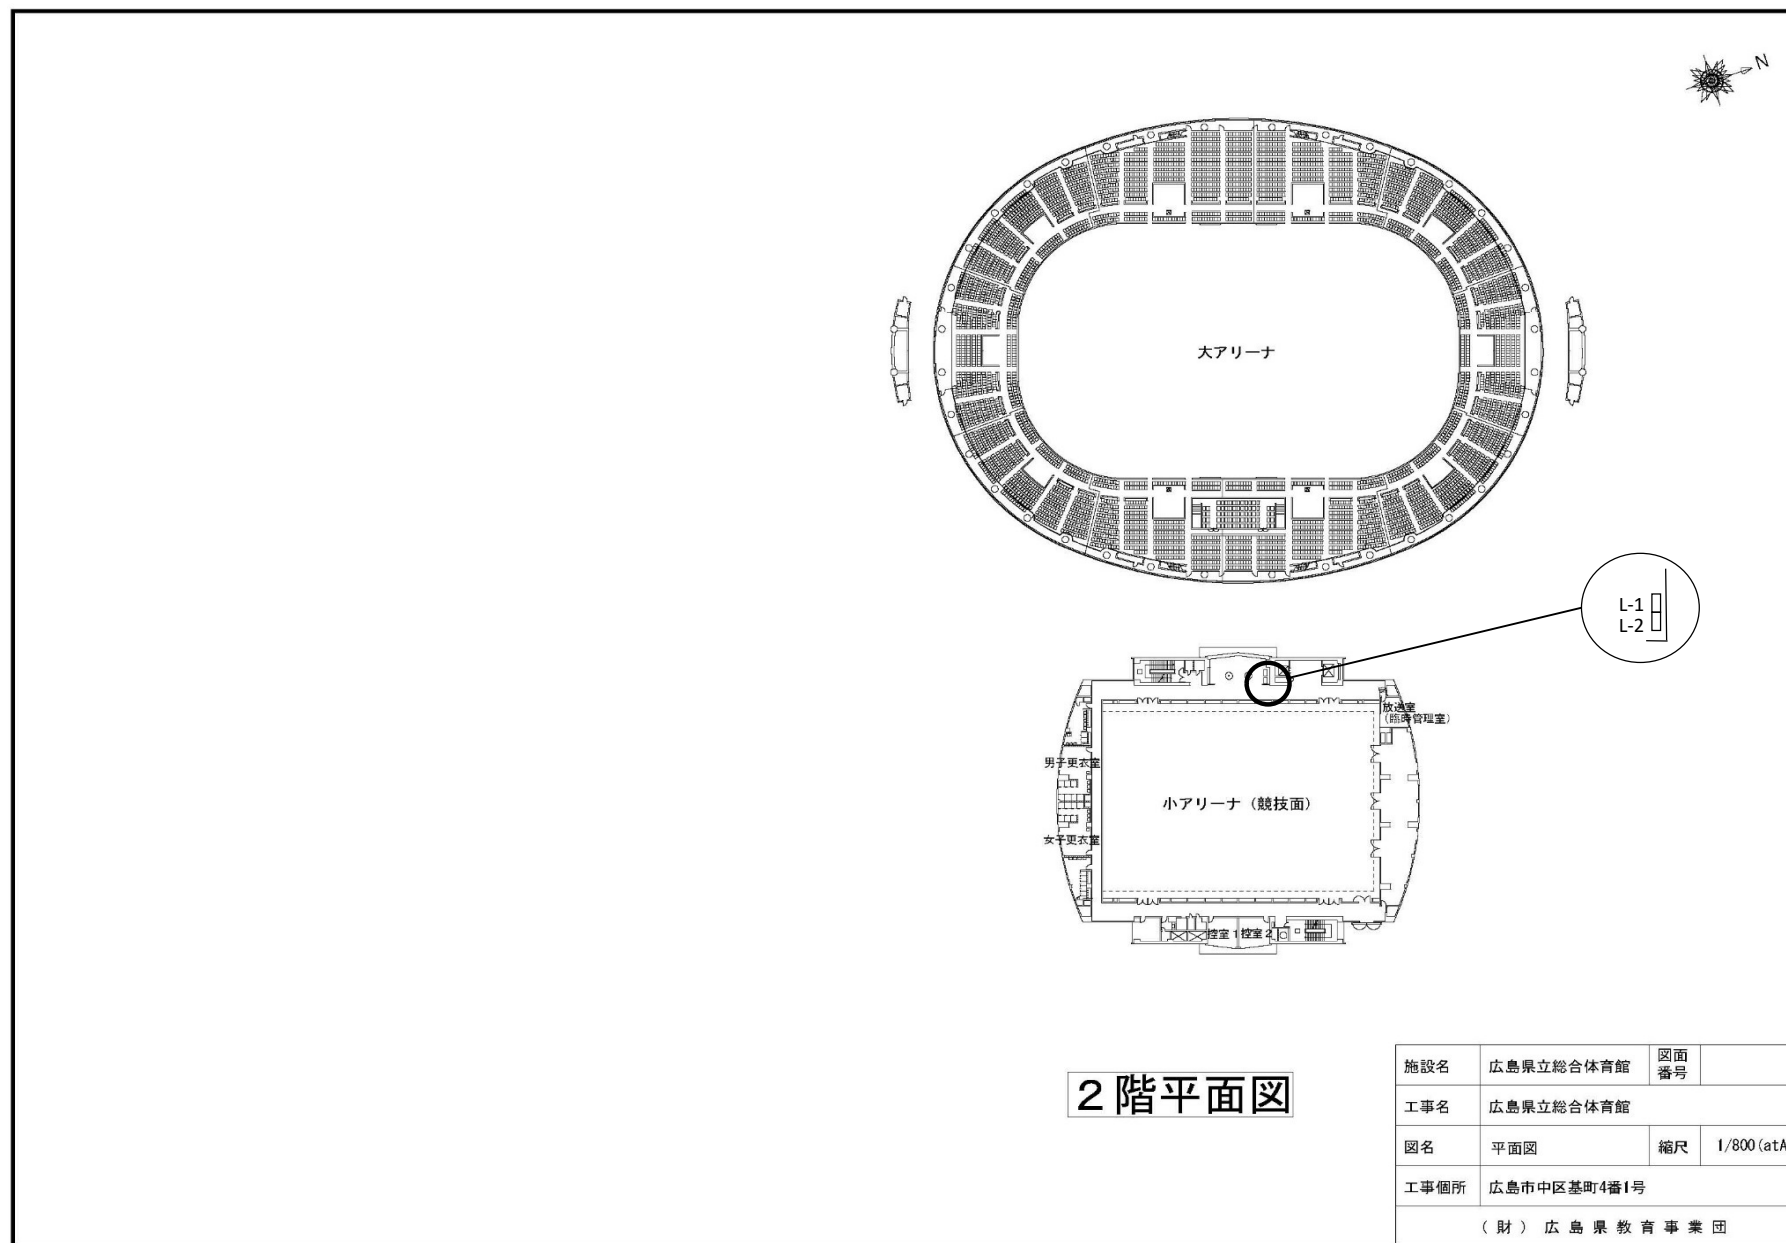

2階平面図

施設名	広島県立総合体育館	図面 番号	
工事名	広島県立総合体育館		
図名	平面図	縮尺	1/800 (atA3)
工事個所	広島市中区基町4番1号		
(財) 広島県教育事業団			