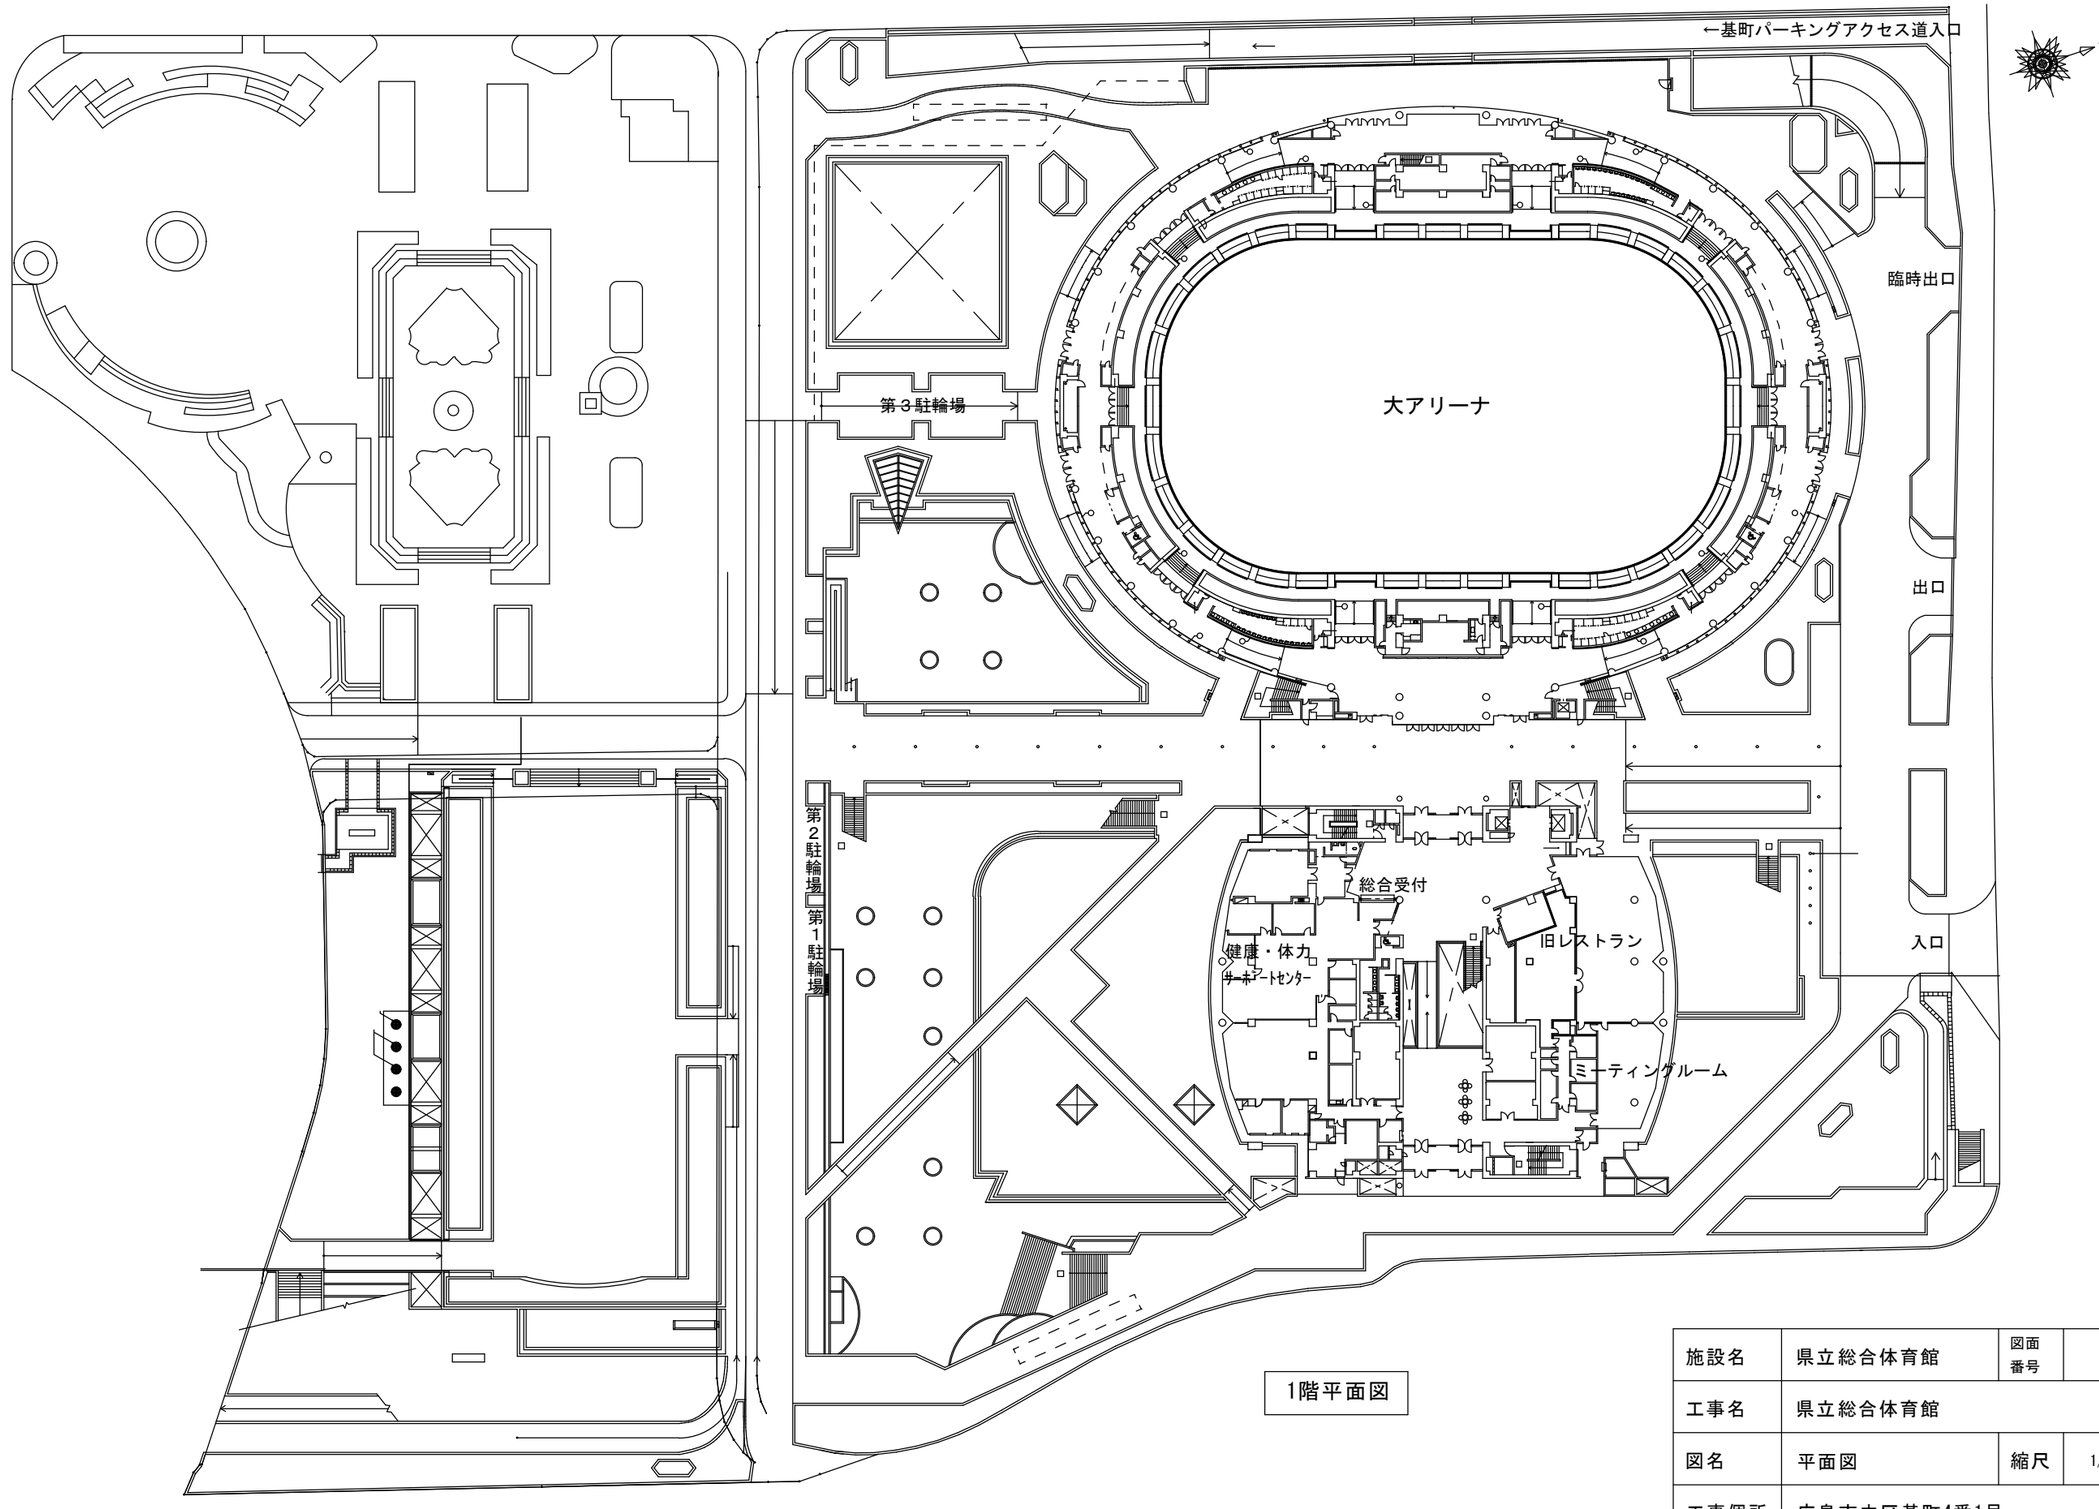

1階平面図

施設名	県立総合体育館	図面番号	
工事名	県立総合体育館		
図名	平面図	縮尺	1/600(atA2)
工事個所	広島市中区基町4番1号		
（公財）広島県教育事業団			