


床金具 床下基礎配置図 1/300

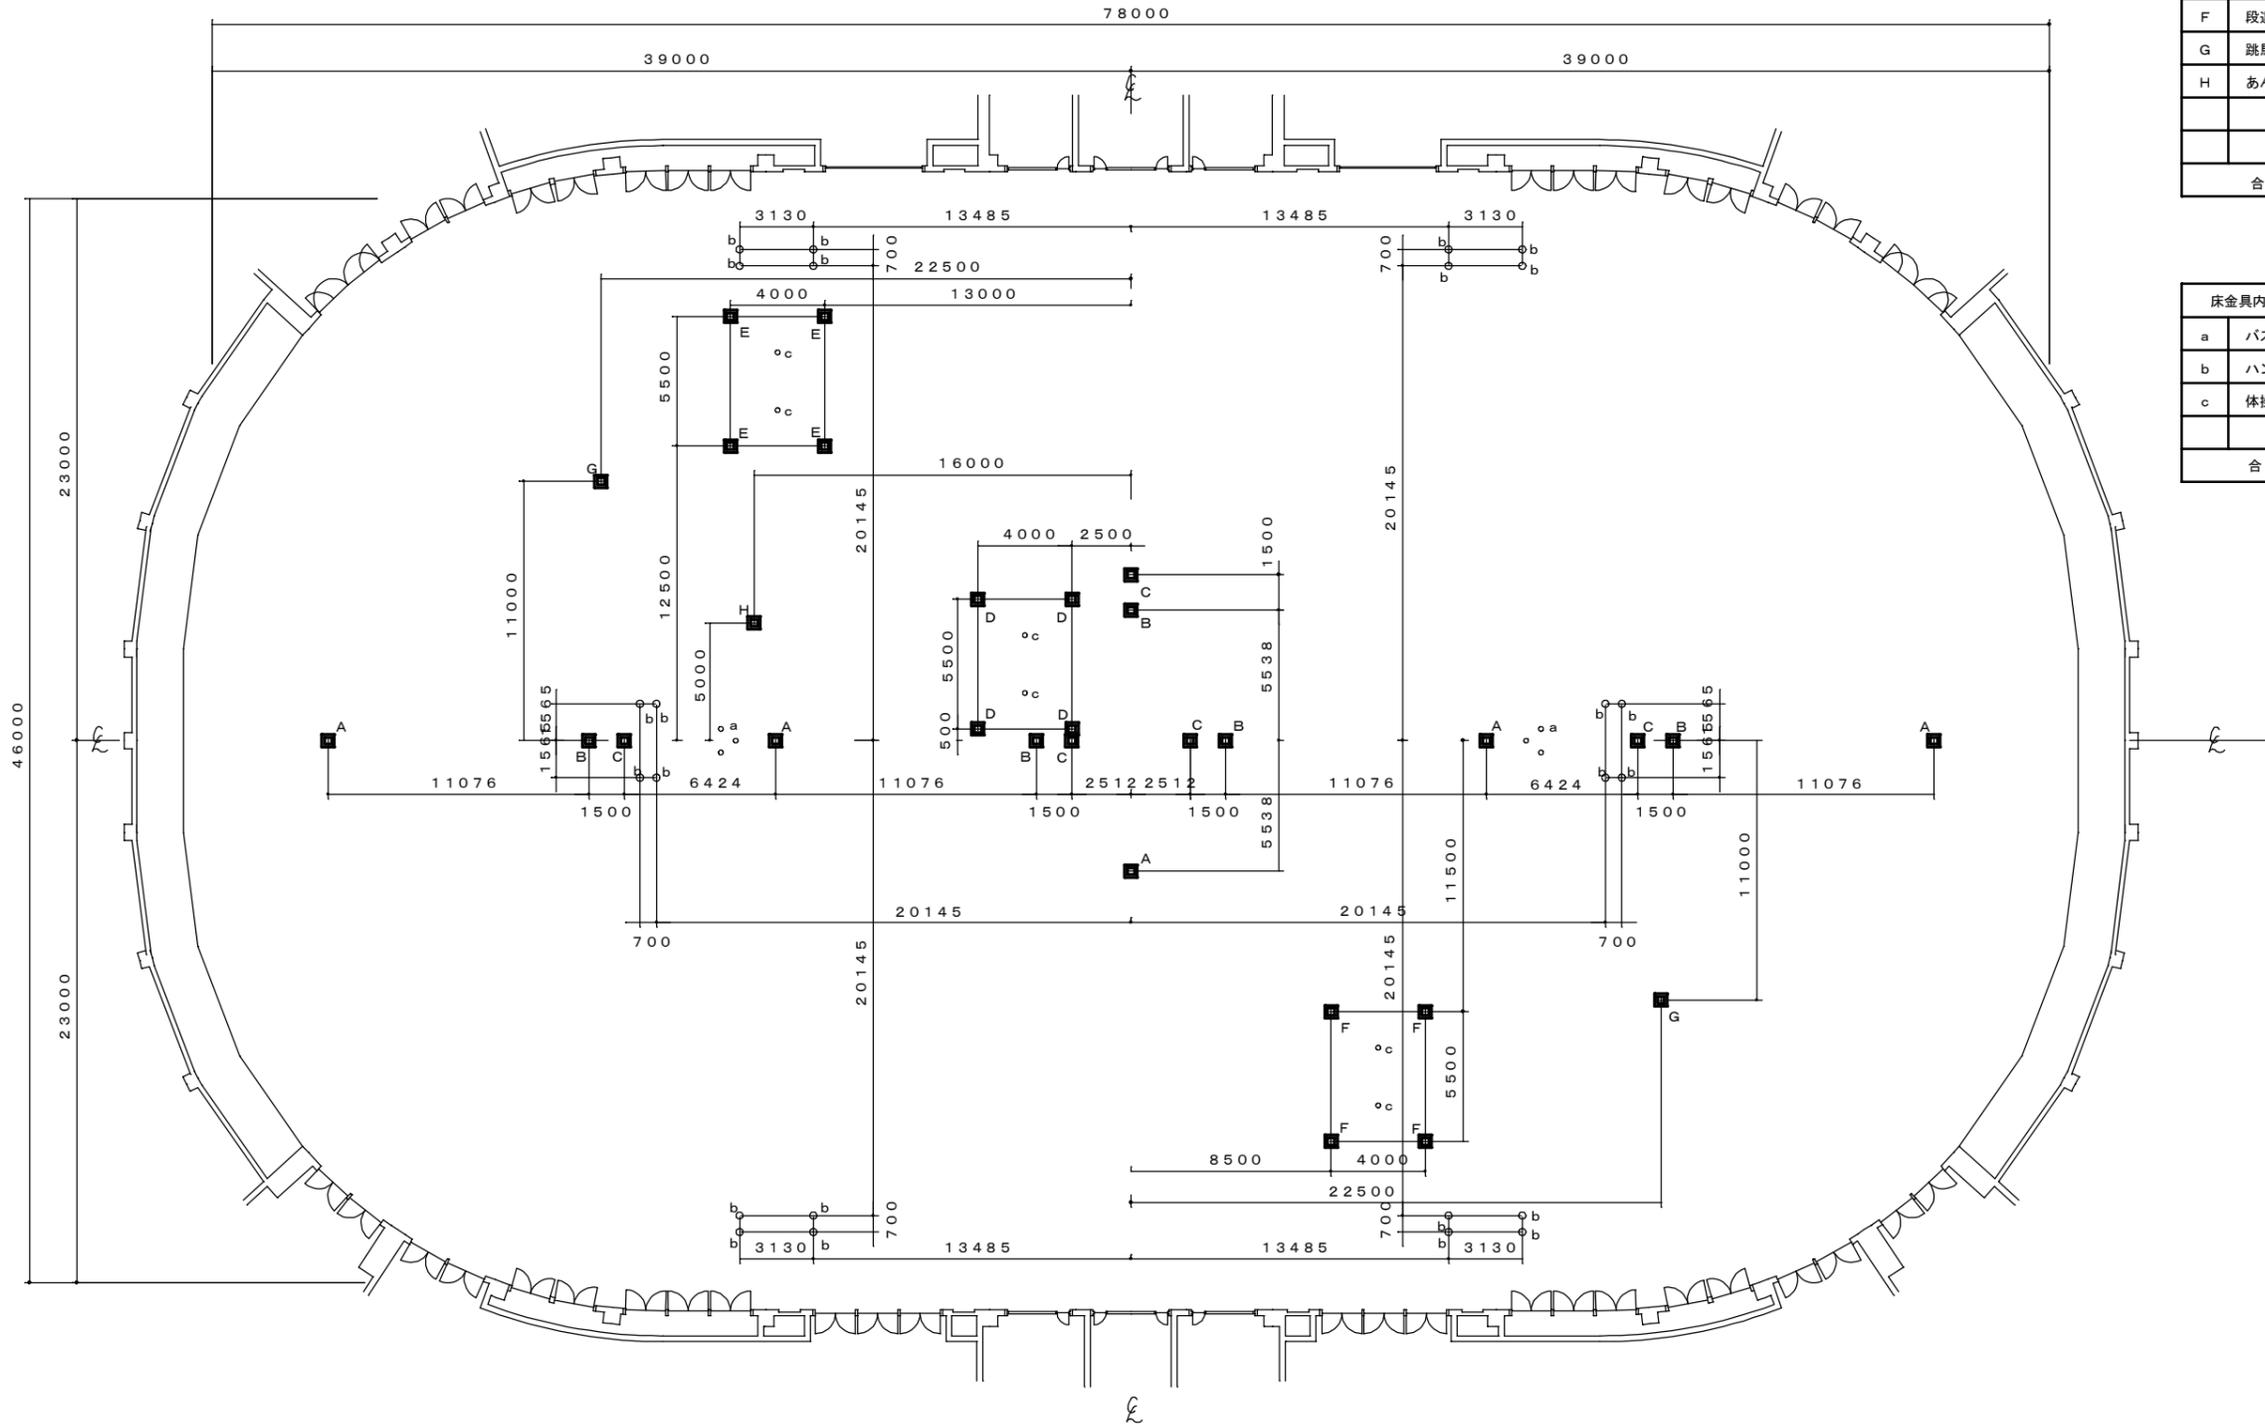

記号	名称	数量
A	バレーボール6*9人制、兼用基礎	5個
B	バレーボール6人制用 基礎	5個
C	バレーボール9人制用 基礎	5個
D	鉄棒用床金具及び基礎	4個
E	吊り輪用床金具及び基礎	4個
F	段違い平行棒用床金具及び基礎	4個
G	跳馬用床金具及び基礎	2個
H	あん馬用床金具及び基礎	1個
合 計		30個

記号	名称	数量
a	バスケットゴール用床金具	6個
b	ハンドボールゴール用床金具	24個
c	体操用丸座床金具	6個
合 計		36個