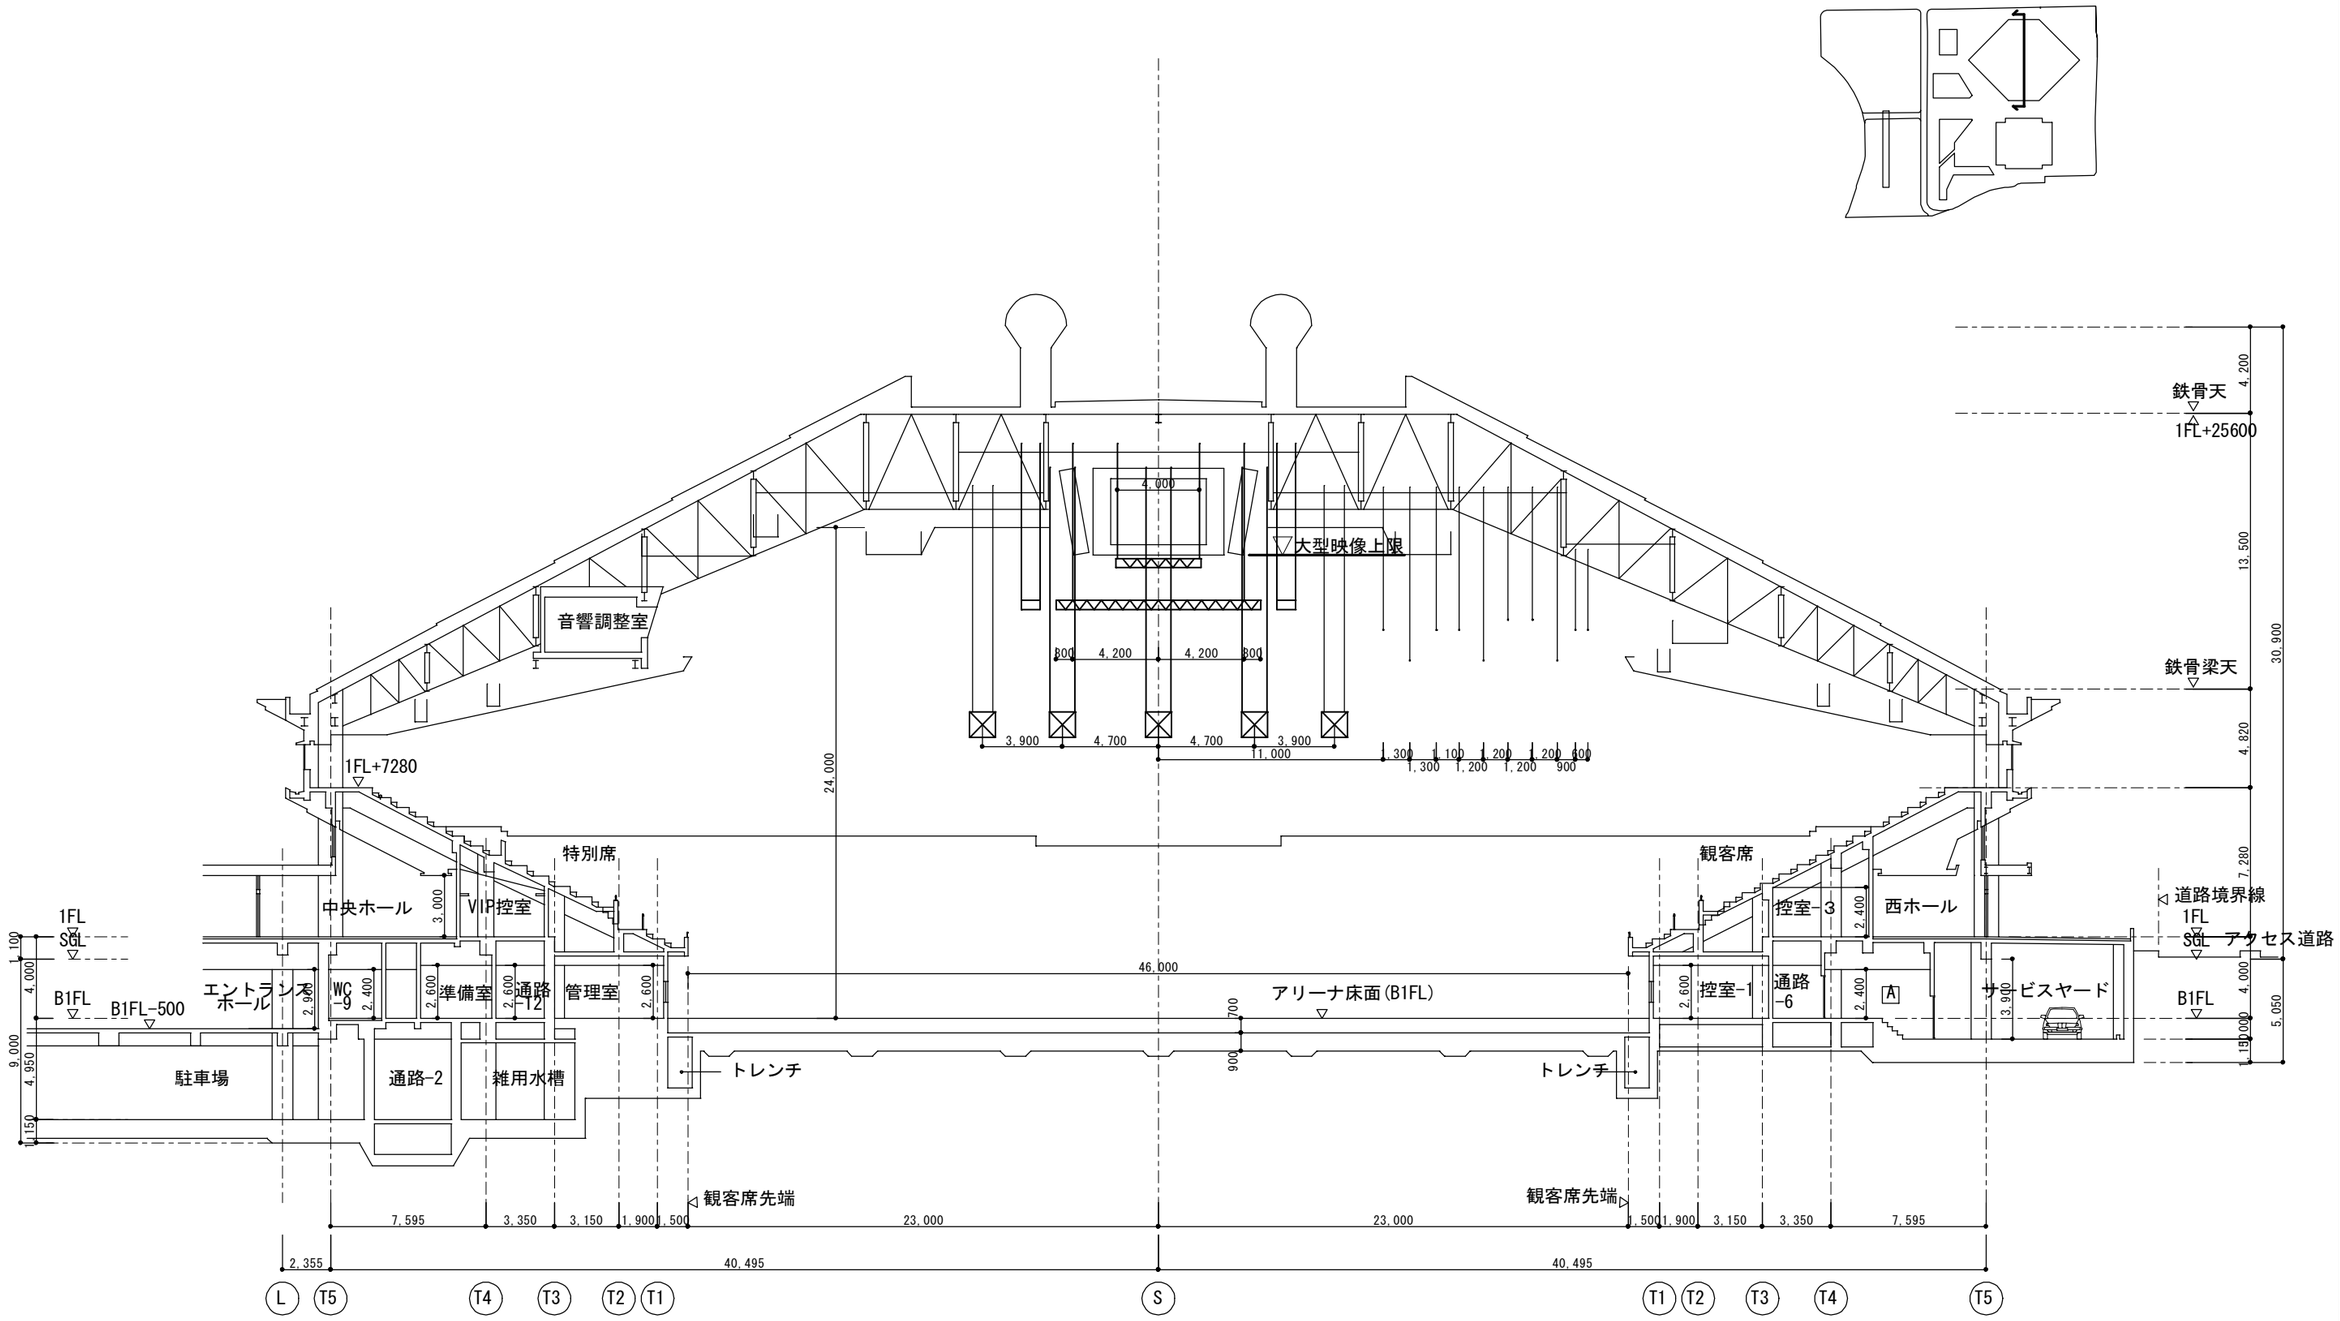

大アリーナ東西断面図　S=1/300(atA3)