

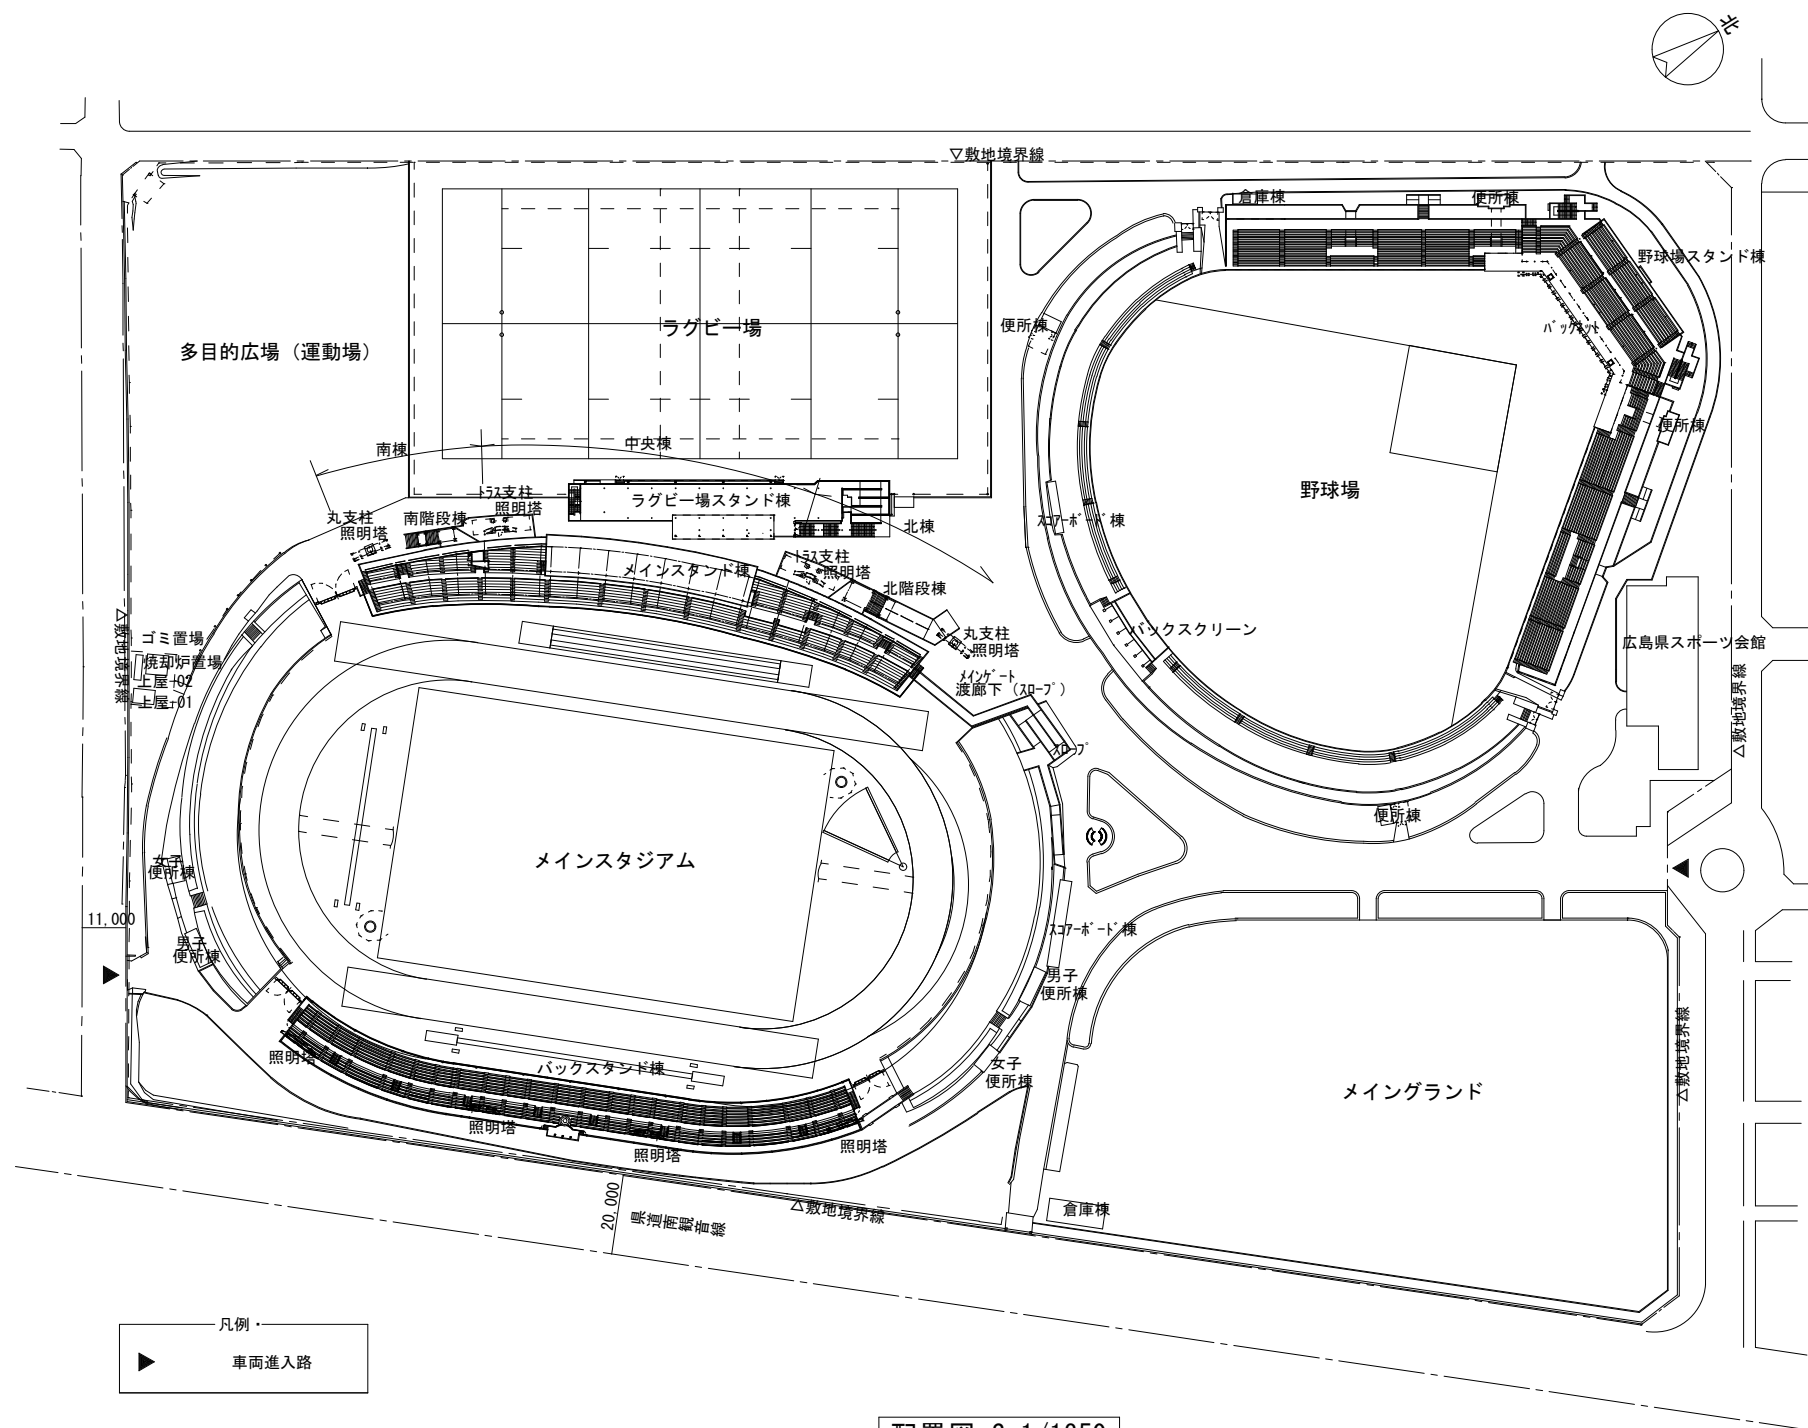


工事場所 地名・地番 広島市西区観音新町二丁目11-124

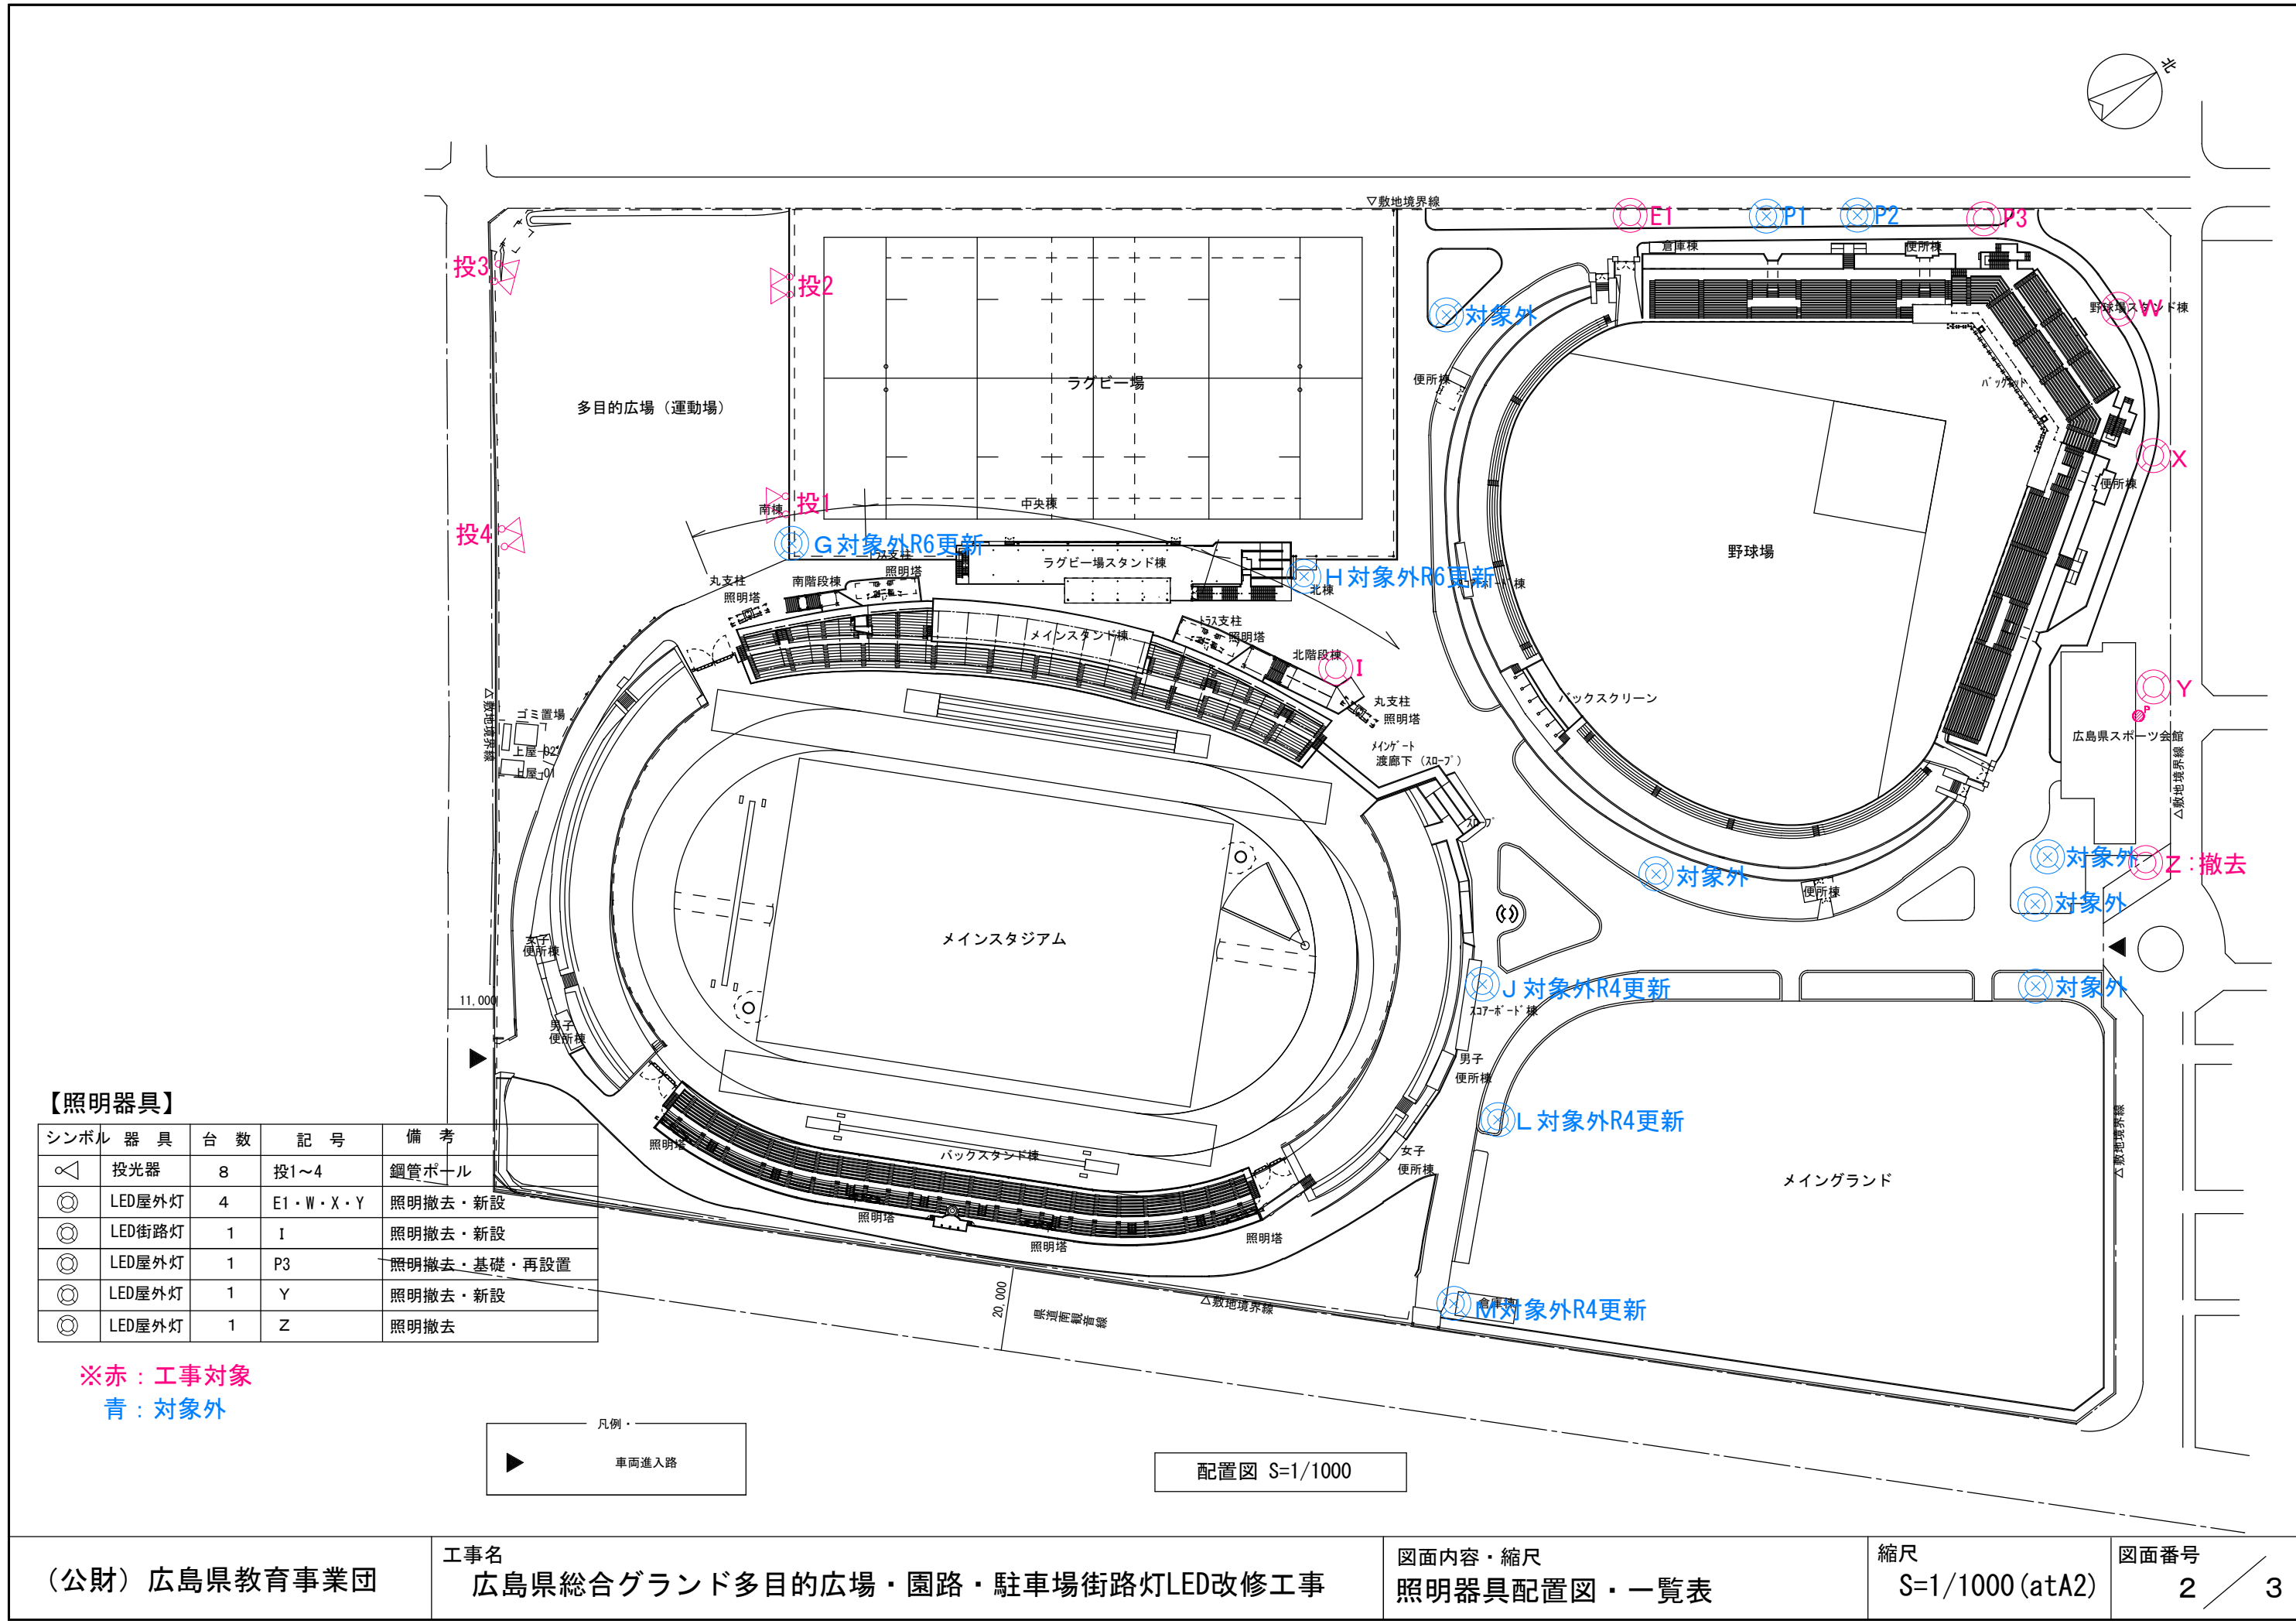
付近見取図

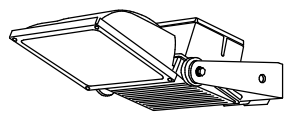
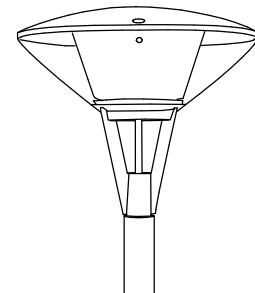
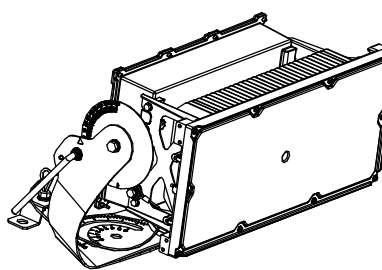
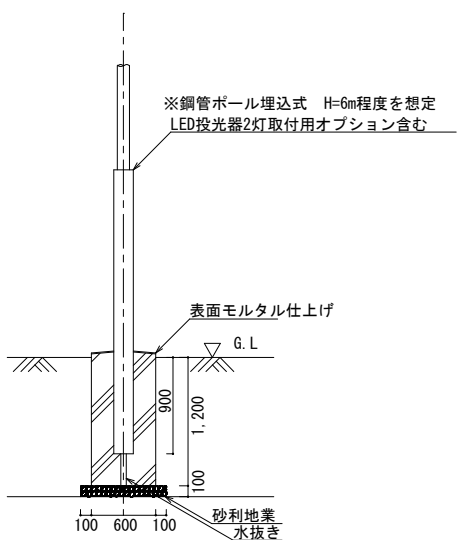
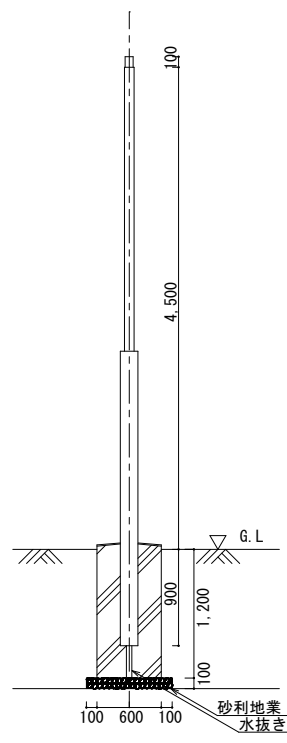
<工事概要>

県立総合グランド多目的広場・園路・駐車場等の照明器具をLED照明器具に改修するものである。



配置図 S=1/1350



LED街路灯	L S A 2 【器具記号：I】	LED屋外灯	L S T 2 【器具記号：E1・W・X・Y】	LED投光器	L P J 1 W－5 0 0 【器具記号：投1～投4】	照明ポール	投光器照明ポール・基礎参考図【投1～投4】						
 【参考型式】NNY24937LF9 タイマー一段調光機能付、広角タイプ 光束11800lm、消費電力98.3W、電圧100～242V 屋白色、5000K、Ra85、光束維持時間6万時間（光束維持率80%） 本体：アルミダイカスト（ミディアムグレーメタリック） パネル：ポリカーボネート（透明つや消し） 落下防止ワイヤー付、耐雷サージ：15KV、耐風速60m／s LEDスポットライト 水銀灯400形相当		 【参考型式】NNY22694LE9 光束9100lm、消費電力98W、電圧100～242V 屋白色、5000K、Ra70、光束維持時間6万時間（光束維持率70%） 本体：アルミダイカスト（ミディアムグレーメタリック） グローブ：ポリカーボネート（透明） 天板：アルミ（ミディアムグレーメタリック） 上方光束比5～15%、耐雷サージ15kV、耐風速60m 落下防止ワイヤー付		 【参考型式：NYS30547LF2】 LED内蔵、電源ユニット内蔵、防雨型・重耐塩害仕様、広角タイプ 壁取付型・据置取付型、保護等級：IP65 光束維持時間40000時間（光束維持率85%）、屋白色、5000K、Ra70 光束69000lm、消費電力400W、電圧200～242V 本体：アルミ、前面パネル：ポリカーボネート（透明）、ハンドル：ステンレス アーム：鋼材（溶融亜鉛メッキ） 耐風速60m／s、落下防止ワイヤー付、耐雷サージ：15KV、質量：11.8kg									
照明ポール	街路灯・屋外灯用 照明ポール・基礎参考図		工事仕様										
			工事内容 ア 多目的広場の投光器「投1～投4」4か所8台の取替 ・LPJ1W－500×2台、基礎工事・照明ポール（2灯用取付器具含む）×4か所 ・「投1・投2」基礎工事に伴う支障木（カイヅカ）の撤去・処分（H≒3m、W=2m程度） イ メインスタジアム北側街路灯「I」1台の取替 ・L S A 2 × 1台（自動点滅器・ヒューズホルダ含む）基礎工事、照明ポール1式 ウ 野球場側屋外灯「E1・W・X・Y」4台の取替 ・L S T 3 × 4台、基礎工事・照明ポール4か所 エ 同屋外灯「P3」仮撤去、基礎工事、復旧（倒れる恐れがあるため。） オ 入り口付近屋外灯「Z」の撤去 ・ポール切断、塩ビキャップ等で塞ぐ。配線は直近のハンドホールまで引き戻し、端末処理の上残置。 共通事項 （1）施工に先立ち施工計画書を提出すること。 （2）現場代理人及び主任技術者等指名届を提出すること。 （3）安全設備を状況に応じて設置すること。撤去材搬出、材料搬入時などにおいて安全管理を怠らないようにし、状況に応じて警備員を配置すること。 （4）疑義・問題が生じた場合は、速やかに監督員に協議すること。 （5）本工事において発生した廃棄物等は、すべて受注者において適切に処分すること。 （6）工事完了後は、完成通知書を速やかに提出し、検査を受けること。検査により修補を求められた場合には、速やかに修補を行い、修補完了通知書提出後再検査を受けること。 （7）その他事項は「公共建築工事標準仕様書（電気設備工事編）令和7年版」、「公共建築工事標準図（電気設備工事編）令和7年版」によること。 提出書類 <table><tr><td>（1）完成図書</td><td>2部</td></tr><tr><td>（2）工事写真</td><td>2部</td></tr><tr><td>（3）電子データ（完成図・施工図・工事写真）</td><td>2部</td></tr></table>					（1）完成図書	2部	（2）工事写真	2部	（3）電子データ（完成図・施工図・工事写真）	2部
（1）完成図書	2部												
（2）工事写真	2部												
（3）電子データ（完成図・施工図・工事写真）	2部												